


## SOLO Paket

### ALTYAPI GEREKSİNİMLERİ


- Her bir yazıcı ve terminal noktasında data prizi olmalı.
- Her bir yazıcı ve terminal noktasına UPS'ten çekilmiş elektrik hattı ve UPS prizi olmalı.
- Her bir yazıcı ve terminal noktasında topraklama hattı olmalı.
- Data kablolarının toplandığı yer için dağıtım paneli (patch panel) kullanılmalı.
- Data kabloları yedekli çekilmeli.

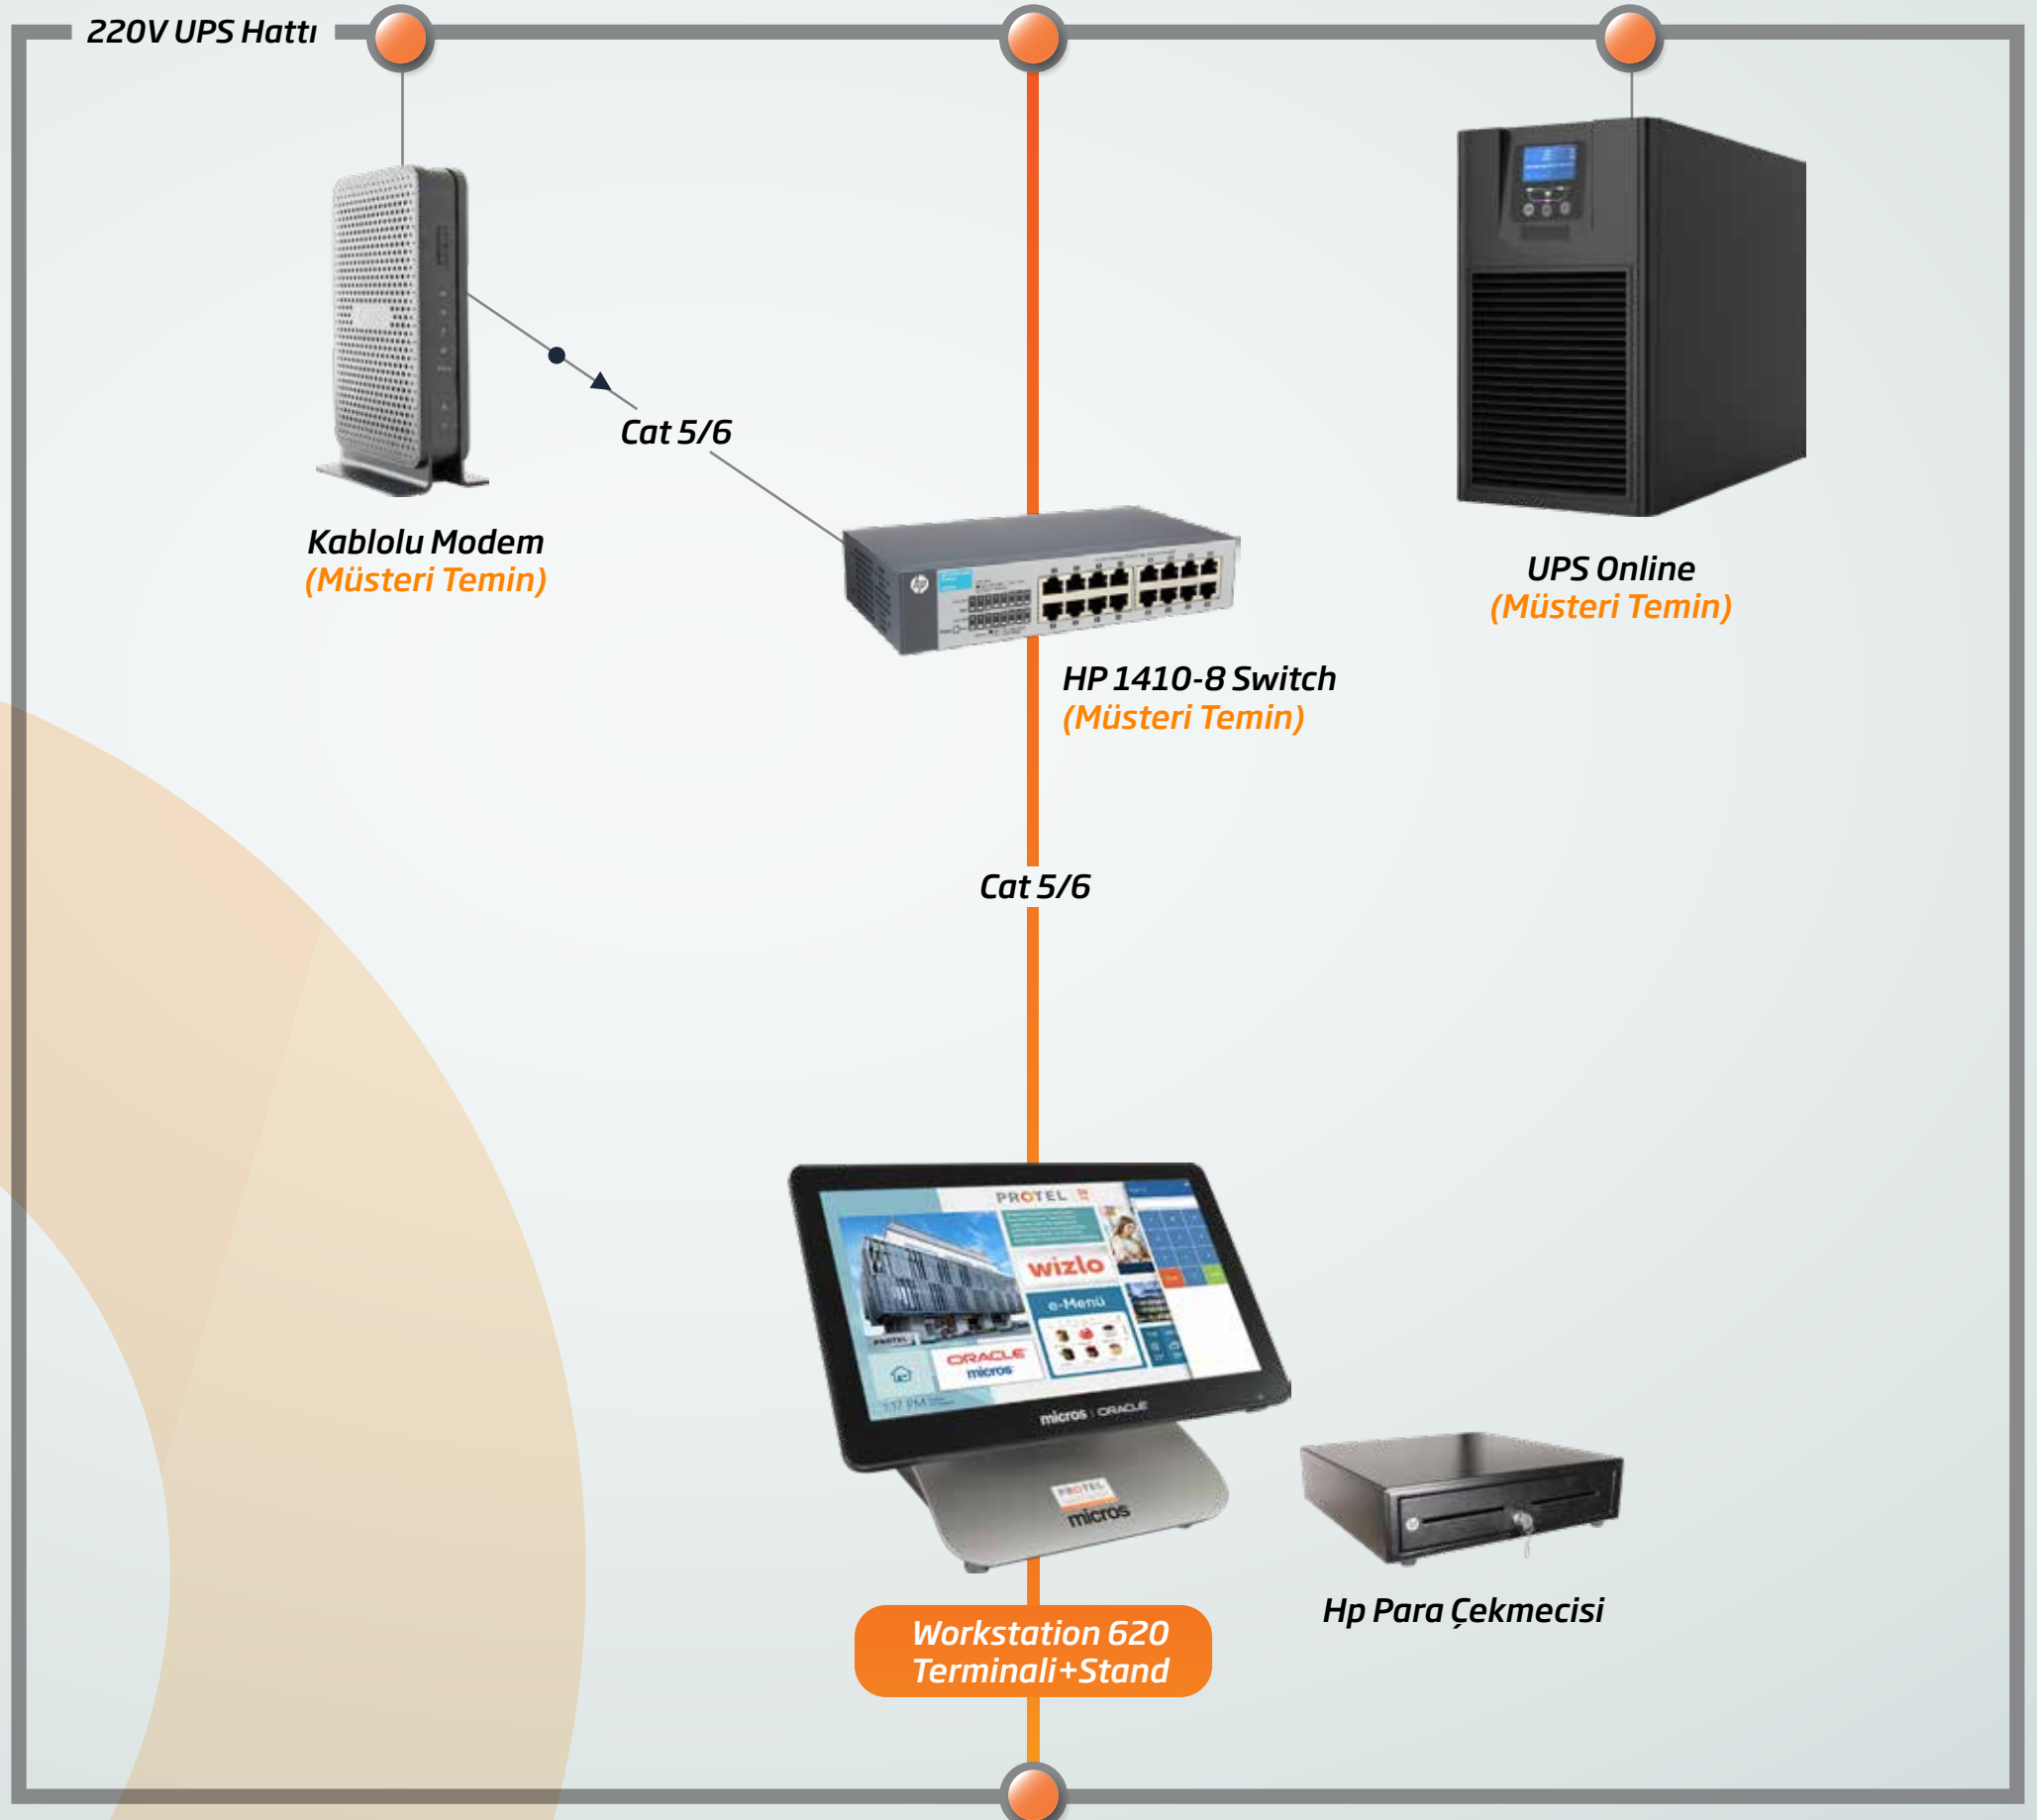

## SOLO + YAZARKASA Paket

### ALTYAPI GEREKSİNİMLERİ


- Her bir yazıcı ve terminal noktasında data prizi olmalı.
- Her bir yazıcı ve terminal noktasına UPS'ten çekilmiş elektrik hattı ve UPS prizi olmalı.
- Her bir yazıcı ve terminal noktasında topraklama hattı olmalı.
- Data kablolarının toplandığı yer için dağıtım paneli (patch panel) kullanılmalı.
- Data kabloları yedekli çekilmeli.

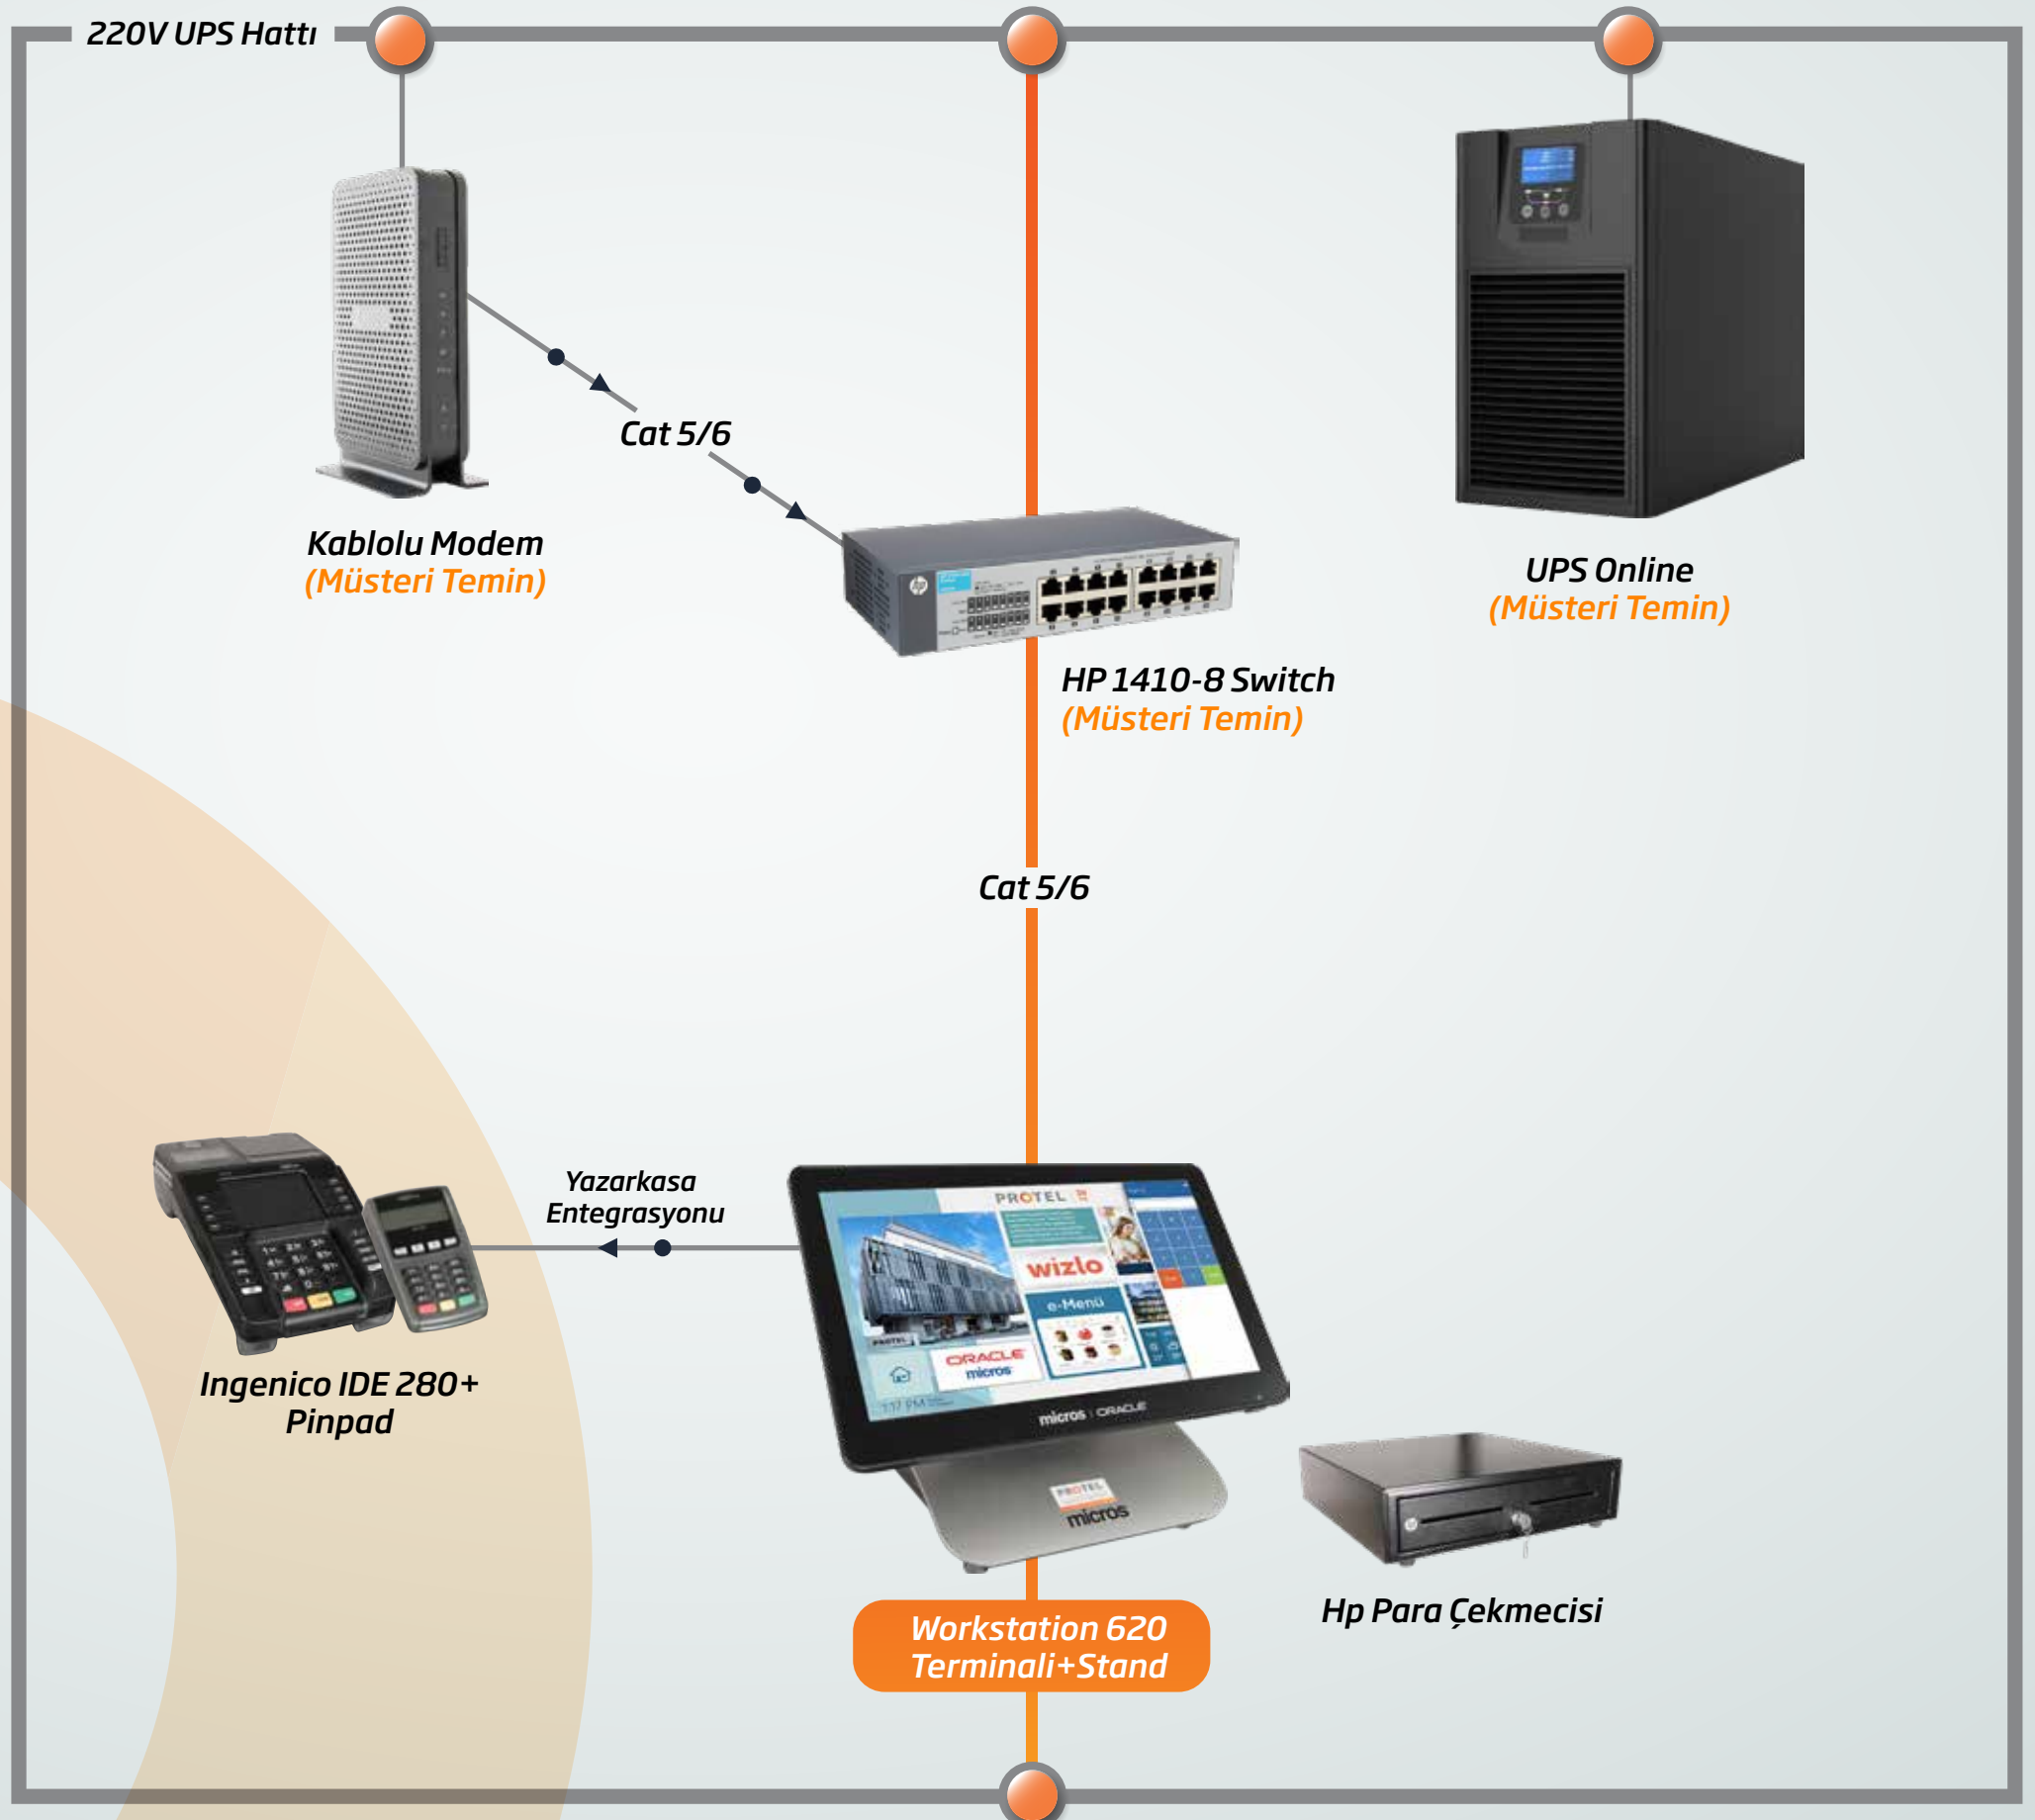

## DUO Paket

### ALTYAPI GEREKSİNİMLERİ


- Her bir yazıcı ve terminal noktasında data prizi olmalı.
- Her bir yazıcı ve terminal noktasına UPS'ten çekilmiş elektrik hattı ve UPS prizi olmalı.
- Her bir yazıcı ve terminal noktasında topraklama hattı olmalı.
- Data kablolarının toplandığı yer için dağıtım paneli (patch panel) kullanılmalı.
- Data kabloları yedekli çekilmeli.

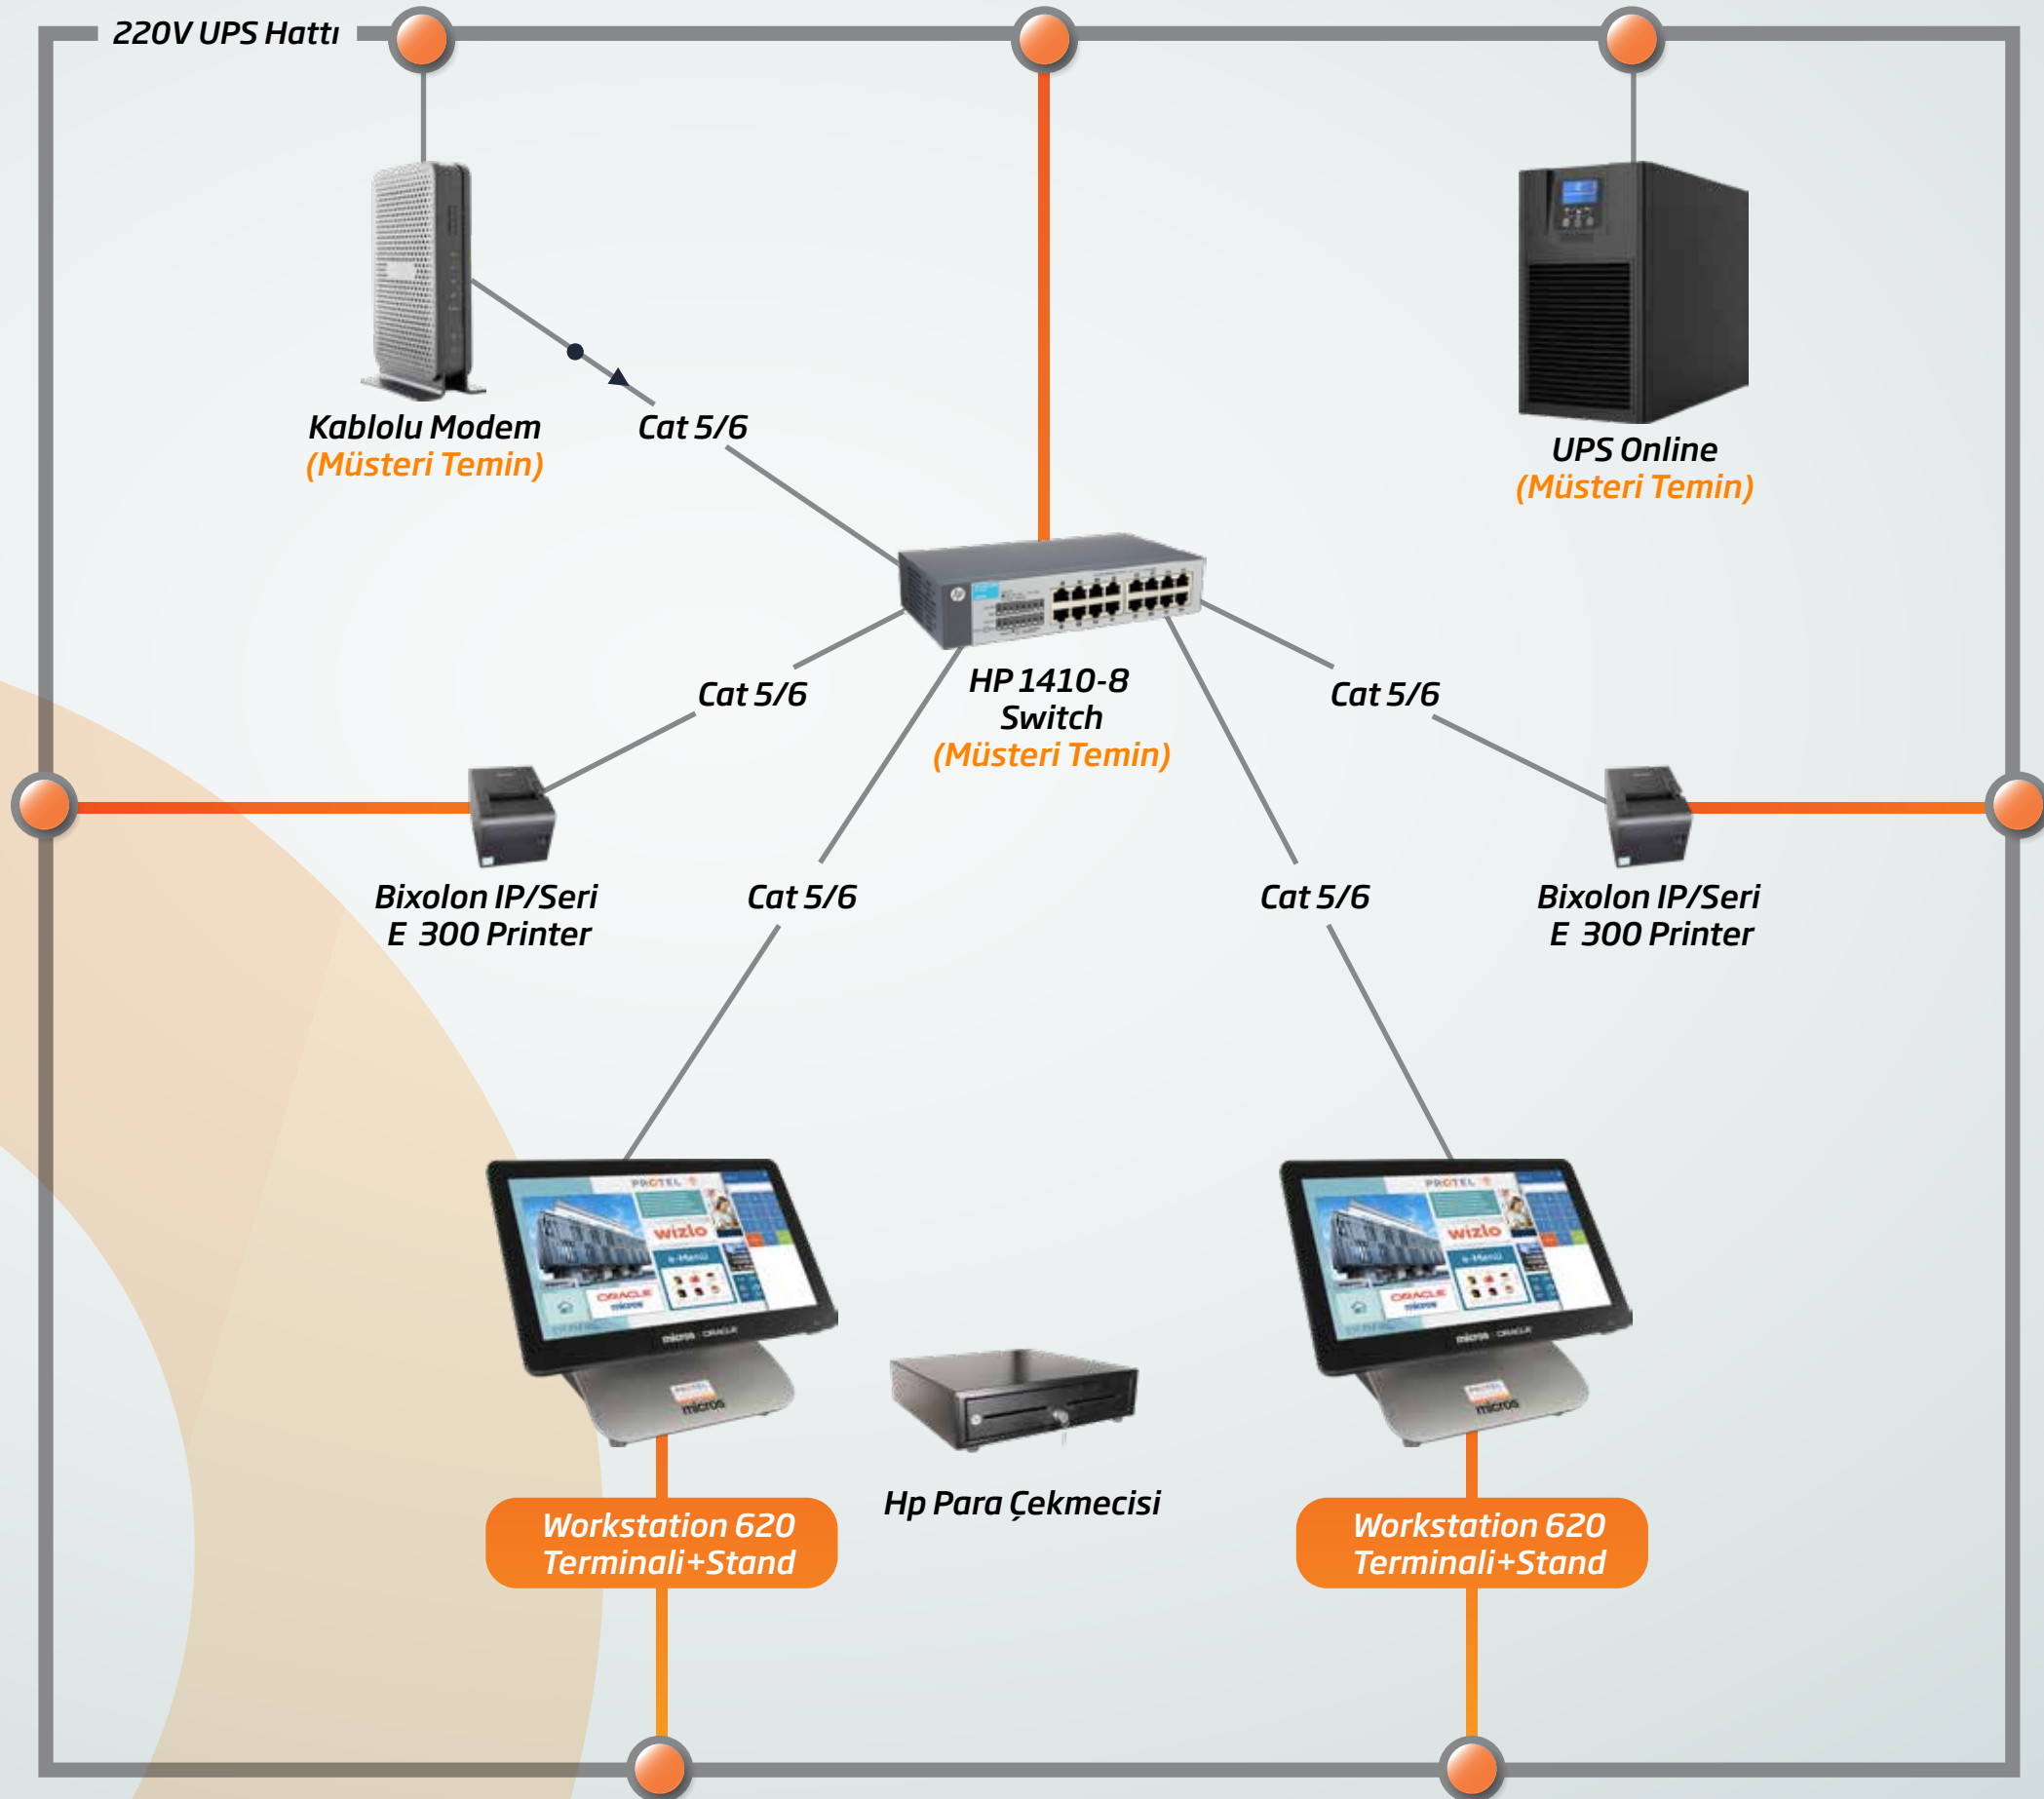

## DUO + YAZARKASA Paket

### ALTYAPI GEREKSİNİMLERİ

- Her bir yazıcı ve terminal noktasında data prizi olmalı.
- Her bir yazıcı ve terminal noktasına UPS'ten çekilmiş elektrik hattı ve UPS prizi olmalı.
- Her bir yazıcı ve terminal noktasında topraklama hattı olmalı.
- Data kablolarının toplandığı yer için dağıtım paneli (patch panel) kullanılmalı.
- Data kabloları yedekli çekilmeli.

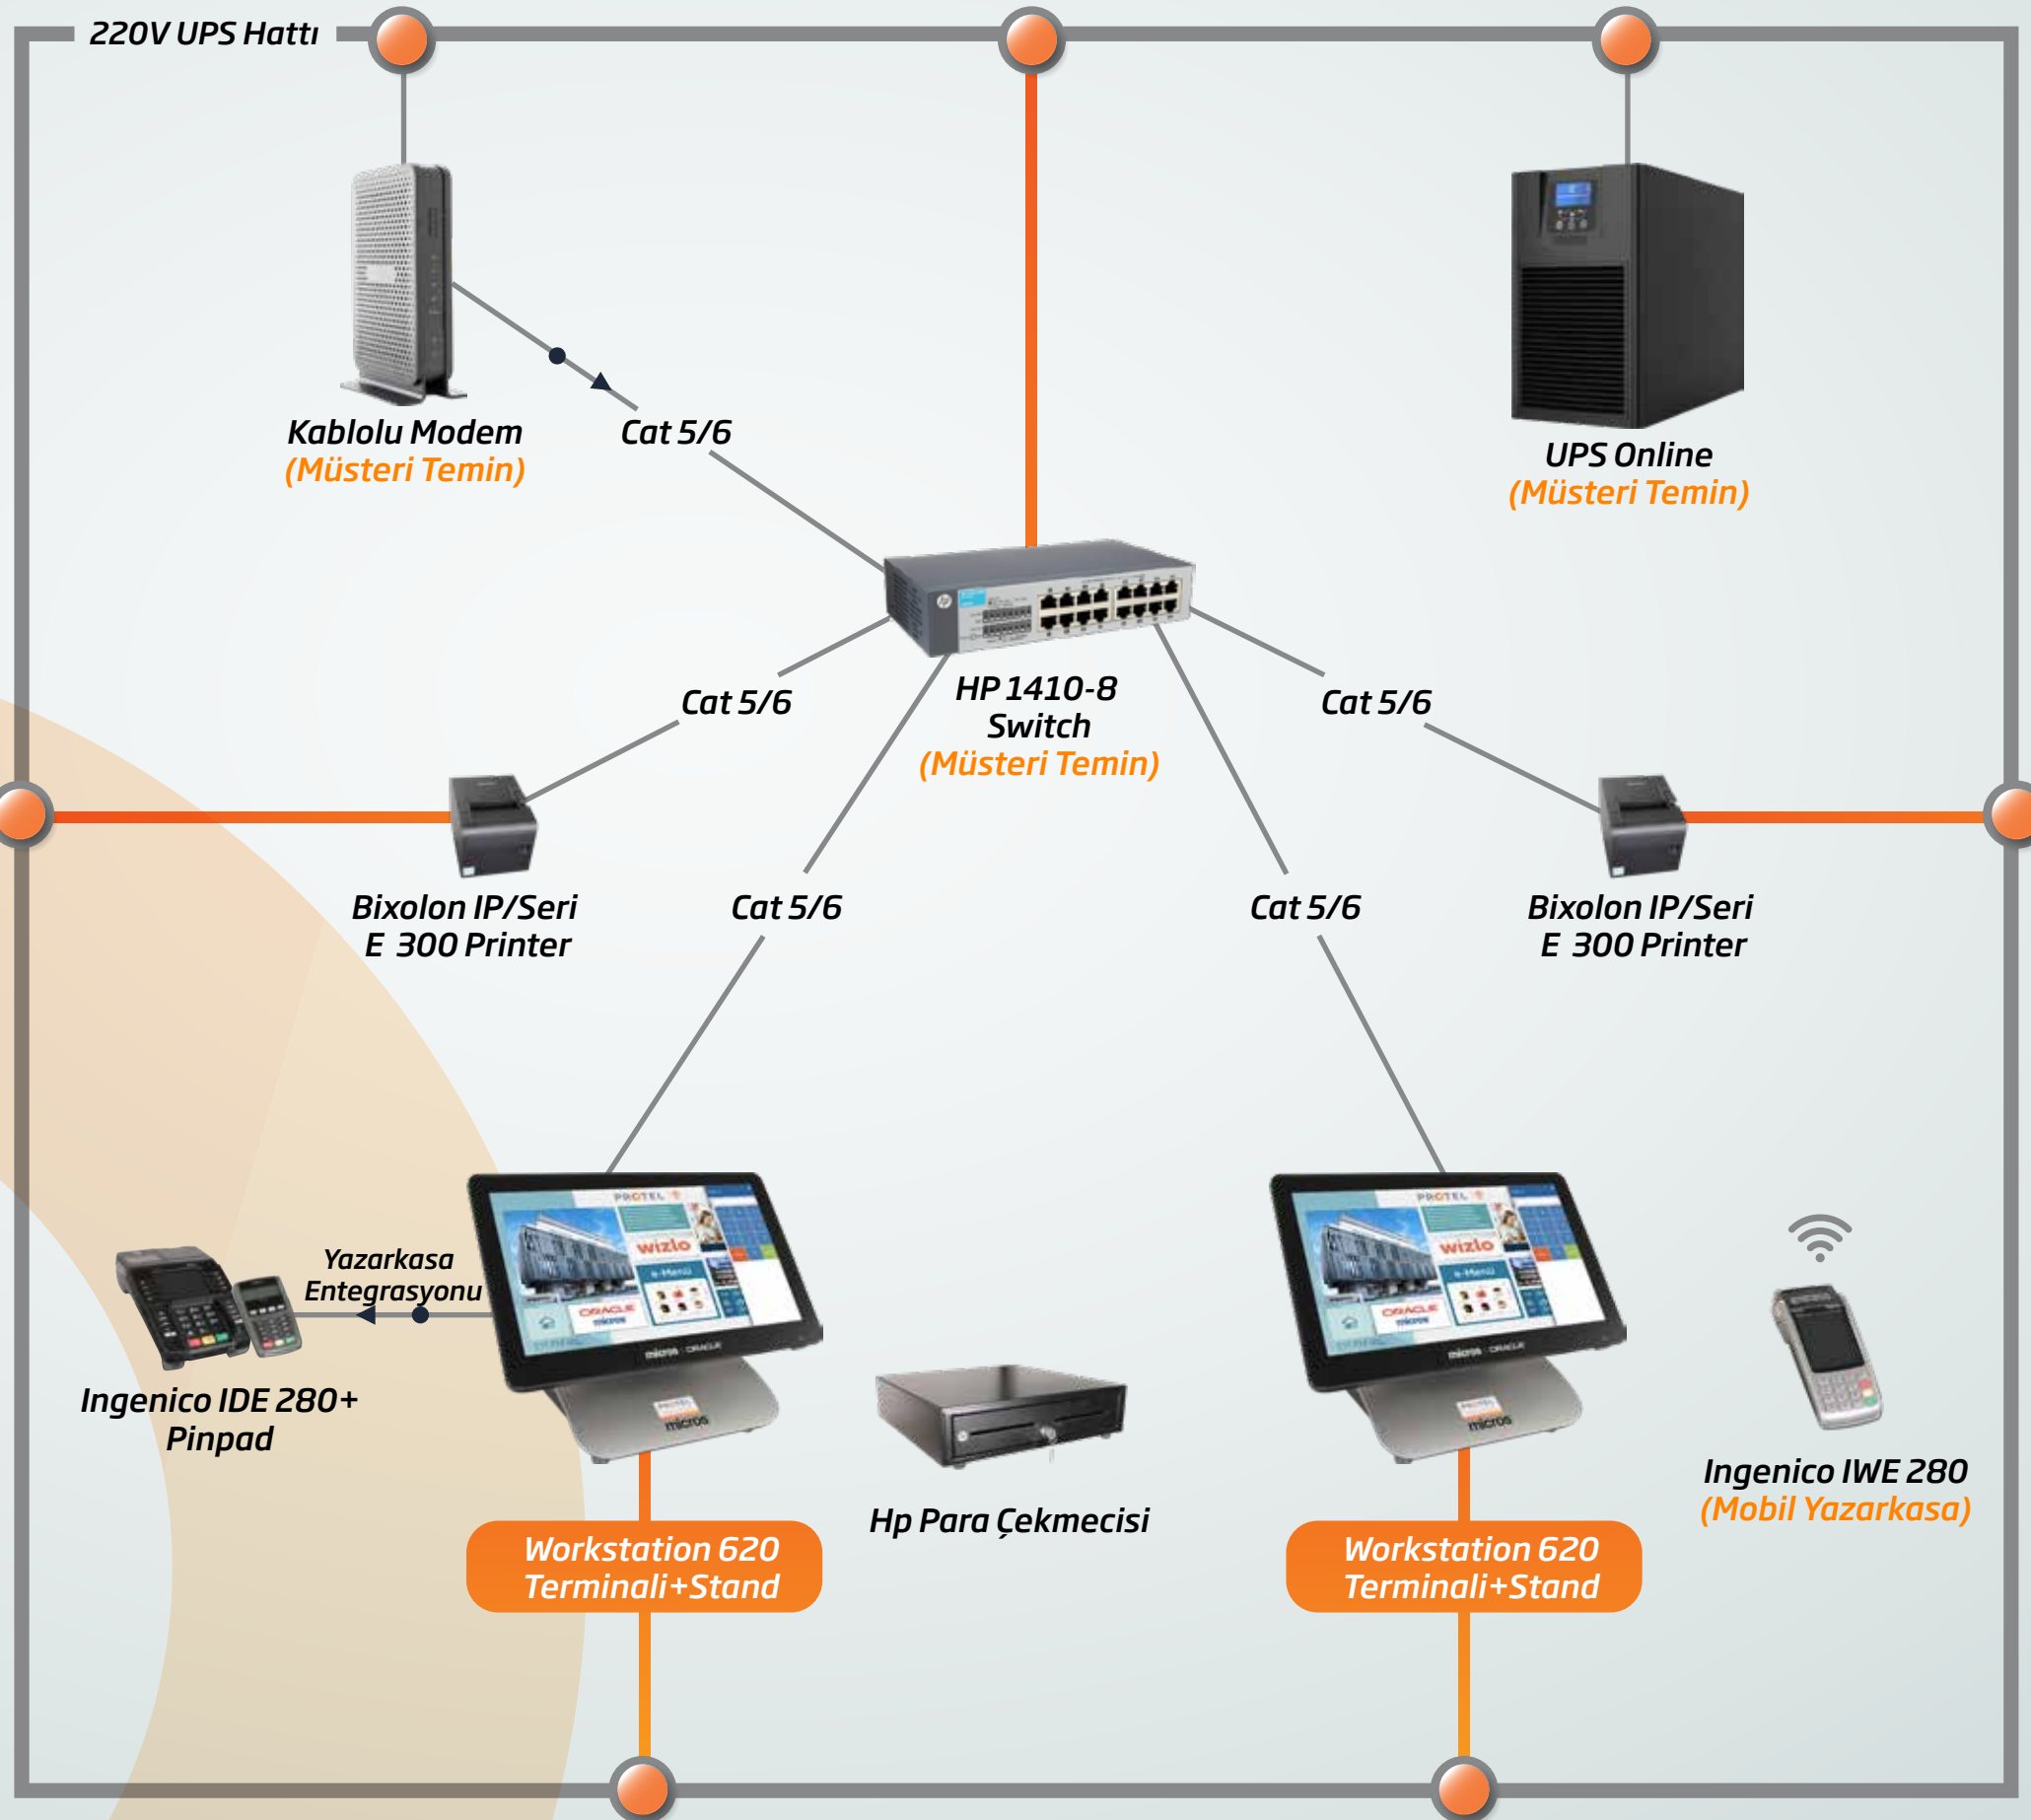

## PRO Paket

### ALTYAPI GEREKSİNİMLERİ

- Her bir yazıcı ve terminal noktasında data prizi olmalı.
- Her bir yazıcı ve terminal noktasına UPS'ten çekilmiş elektrik hattı ve UPS prizi olmalı.
- Her bir yazıcı ve terminal noktasında topraklama hattı olmalı.
- Data kablolarının toplandığı yer için dağıtım paneli (patch panel) kullanılmalı.
- Data kabloları yedekli çekilmeli.

